

ΕΦΗΜΕΡΙΣ ΤΗΣ ΚΥΒΕΡΝΗΣΕΩΣ
ΤΗΣ ΕΛΛΗΝΙΚΗΣ ΔΗΜΟΚΡΑΤΙΑΣ

ΑΘΗΝΑ
6 ΟΚΤΩΒΡΙΟΥ 1982

ΤΕΥΧΟΣ ΤΕΤΑΡΤΟ

ΑΡΙΘΜΟΣ ΦΥΛΛΟΥ
484

ΠΕΡΙΕΧΟΜΕΝΑ

ΑΠΑΛΛΟΤΡΙΩΣΕΙΣ

ΑΠΟΦΑΣΕΙΣ

ΑΠΑΛΛΟΤΡΙΩΣΕΙΣ

ΑΠΟΦΑΣΕΙΣ

Άριθ. Ν.590/68 (1)

Έγκριση δημιουργίας ζώνης παραλίας στή θέση «ΚΑΒΟΣ ΚΟΣΤΑΣ» τής Κοινότητας Πορτοχελίου Έρμιόνης πρό τής ίδιοκτησίας Αίκ. Καλλέργη

Ο ΥΠΟΥΡΓΟΣ ΟΙΚΟΝΟΜΙΚΩΝ

Έχοντες ύπόψη :

1. Τίς διατάξεις τών παρ. 2 καί 5 τού άρθρου 6 τού Α.Ν. 2344/1940 «περί αίγιαλού καί παραλίας» ώς άντικαταστάθηκαν μέ τίς διατάξεις τού άρθρου 13 τού Νόμου 1078/1980.

2. Τή σύμφωνη γνώμη τού Γενικού Έπιτελείου Ναυτικού πού διατυπώθηκε στό Φ 1872/521/81/20.8.81 έγγραφό του.

2. Τή 10085/20.9.81 άπόφαση τού Νομάρχη Άργολίδας μέ τήν όποία έπικυρώθηκαν ή έκθεση τής Έπιτροπής καί τό σχετικό τοπογραφικό διάγραμμα πού δημοσιεύθηκαν στό ύπ' άριθ. 682/2341/81 ΦΕΚ τ. Δ'

4. Τή 11355/12.7.82 κοινή άπόφαση τών Πρωθυπουργού καί Ύπουργού Οίκονομικών περί άνάθεσης άρμοδιοτήτων στούς Ύφυπουργούς Οίκονομικών» άποφασίζουμε :

Έγκρίνουμε γιά τήν προσαύξηση τού αίγιαλού τή δημιουργία ζώνης παραλίας στή θέση «ΚΑΒΟΣ ΚΟΣΤΑΣ τής Κοινότητας Πορτοχελίου Έρμιόνης πρό ίδιοκτησίας όπως αύτή καθορίστηκε άπό τήν άρμόδια Έπιτροπή τού άρθρου 74 τού 636/1977 Π. Δ/τος καί είκονίζεται στό άπό Νοέμβριο 1980 καί μέ κλίμακα 1:500 τοπογραφικό καί ύψομετρικό διάγραμμα τού Τοπογράφου μηχανικού Γεωργίου Μουτάφη τό όποίο έχει θεωρηθεί άπό τήν Δ/νση Τεχν. Ύπηρεσιών Ν. Άργολίδας τήν 4.2.1981 καί συνοδεύει τήν άπό 28.5.1981 έκθεση τής έν λόγω Έπιτροπής.

Ή παρούσα άπόφαση μαζί μέ τήν Έκθεση τής Έπιτροπής καί τό τοπογραφικό διάγραμμα νά δημοσιευθούν στήν Έφημερίδα τής Κυβέρνησης (άρθρο 13 Νόμου 1078/1980)

ΕΚΘΕΣΙΣ
ΕΠΙΤΡΟΠΗΣ ΚΑΘΟΡΙΣΜΟΥ ΤΩΝ ΟΡΙΩΝ ΤΟΥ ΑΙΓΙΑΛΟΥ

άρθρ. 74 ΠΔ 636/77

Διά τόν καθορισμό τών όρίων τού αίγιαλού είς θέσιν «ΚΑΒΟΣ ΚΩΣΤΑΣ» Κοινότητας Πόρτο- Χελίου πρό τής ίδιοκτησίας Αίκατερίνης Καλλέργη

Έν Κρανιδίω τή 28 Μαΐου 1981 οί ύπογεγραμμένοι :

1. Παναγιώτης Γιαννόπουλος Οίκ. Έφορος Κρανιδίου ώς Πρόεδρος.

2. Νικόλαος Άσημάκος Τοπογράφος Μηχ/κός μέ σύμβαση στή Δ.Τ. Υ.Ν.Α. άναπληρών τόν ΔΤΥΝ Άργολίδος ώς μέλος

3. Βασίλειος Παπαϊωάννου Λιμενάρχης Πόρτο Χελίου ώς μέλος άποτελούντες τήν έπιτροπή καθορισμού τών όρίων τού αίγιαλού δυνάμει τού άρθρου 74 τού Ν. Δ. 636/77 καί σχετικής άποφάσεως Νομάρχου (παράγρ. 1 άρθρ. 63 τού Ν/Δ 636/77) συγκληθείσα διά τής 2324/22.5.81 έντολής τού προέδρου αύτής μετέβημεν έπί τόπου είς τήν προαναφερομένην περιοχήν τήν 28.5.1981

Λαμβάνοντες ύπ' όψιν :

1. Τήν άπό 15.9.1980 αίτησιν τής Αίκατερίνης Καλλέργη διά τής όποίας ζητείται ό καθορισμός τών όρίων τού αίγιαλού είς τήν άνωτέρω περιοχήν

2. Τό ύπό τού Γεωργίου Μουτάφη Διπλ/χου Τοπογράφου Μηχανικού συνταχθέν τόν Νοέμβριον 1980 Τοπογραφικόν ύψομετρικόν Διάγραμμα είς μίαν πινακίδα δώδεκα 12 φύλλων διαστάσεων 21Χ30 έκατοστά είς κλίμακα 1:500 ήλεγμένον διά τήν άκρίβειαν τής άποτυπώσεως ύπό τού Μύρωνος Νικολακάκη Πολιτικού μηχ/κού μονίμου μέ 6ο βαθμό στή Δ.Τ.Υ.Ν. Άργολίδας τήν 4.2.81 θεωρηθέν ύπό τής Δ.Τ.Υ.Ν. αύθημερόν ώς τό άρθρο 20 Ν 719/77 όρίζει.

3. Τάς διατάξεις τού Α.Ν. 2344/40 ώς ούτος έτροποποιήθη ώς καί τήν πρός τούτο σχετικήν Δικαστηριακήν καί Διοικητικήν Νομολογίαν.

4. Τὴν ἐκ τῆς ἐπιτοπίου μεταβάσεως σχηματισθεῖσαν ἀντίληψιν παρὰ τοῦ πλάτους τῆς βρεχομένης ζώνης τῆς ξηρᾶς καὶ τῶν λοιπῶν συναφῶν στοιχείων ἤτοι :

α) Ἡ ἐν λόγῳ ἀκτὴ εἶναι βραχώδης κατὰ μὲν τὸ Β.Δ. τμῆμα αὐτῆς πεδινὴ κατὰ δὲ τὸ ὑπόλοιπο τμῆμα παρουσιάζει βραχῶδες πρανὲς μὲ ὑψομετρικὴ διαφορὰ μεταξὺ ποδὸς καὶ ὀφρύος ἀπὸ 2 ἕως 7 μέτρα περίπου.

Ἡ βλάστησις εἶναι δενδρώδης (πεῦκα καὶ λίγες χαρουπιὲς) καὶ θαμνώδης (βένια καὶ σχοῖνα).

Τὸ ἔδαφος δὲν εἶναι προσχοσιγενὲς καὶ ὡς ἐκ τούτου δὲν ὑφίσταται παλαιὸς αἰγιαλός.

Δὲν ὑπάρχουν ἐνδείξεις μεταβολῆς τοῦ αἰγιαλοῦ.

β) Δὲν ὑφίστανται προσχώσεις καὶ ἔχουν ἐκτελεσθεῖ ὡρισμένα μικροέργα ὅπως προβλῆτες καὶ κλίμακες προσπελάσεως πρὸς αὐτές.

γ) Νότια καὶ Νοτιοανατολικὰ ὑφίστανται ξέρες καὶ τὸ ἀνάπτηγμα τοῦ πέλαγου εἶναι μικρὸ διότι καλύπτεται ἐκ τῆς νήσου Σπετσῶν ἡ ὁποία βρίσκεται ἔμπροσθεν τοῦ «ΚΑΒΟΥ».

δ) Εἰς τὴν περιοχὴν δὲν ὑπάρχουν ἀξιόλογα θαλάσσια ρεύματα οὔτε παλίρροια.

ε) Οἱ ἄνεμοι ποὺ ἐπηρεάζουν τὴν ἐν λόγῳ θέσιν εἶναι Νότιοι καὶ Νοτιοδυτικοὶ οἱ ὁποῖοι παρατηροῦνται ὀλίγας ἡμέρας τοῦ χειμῶνος.

Ὕψη κυμάτων εἶναι τῆς τάξεως τῶν ἑξήντα (60) ἑκατοστῶν.

5. Ἡ ἐπιτροπὴ ἔλαβε ὑπόψη της.

α) Τὸ ἔγγραφο ΓΕΝ/2ον Ε. Γ. /Φ187.2/328/80

β) Τὸ ἔγγραφο ΓΕΝ/2ον Ε. Γ. Φ187.2/737/80.

γ) τὸν παρακείμενο καθορισμὸ αἰγιαλοῦ ὑπὸ τῆς ΑΕ «Β καὶ Β ΧΑΤΖΗΜΗΚΕΣ» ΞΕΝΟΔΟΧΕΙΟ CAP D' OR ΦΕΚ 200Δ/10.4.81 κατὰ τὸ ἀνατολικὸ τμῆμα

δ) Τὴν ὑπόδειξη τῆς ὑδρογραφικῆς ὑπηρεσίας ὑπογραφομένης τὴν 23.2.81 ὑπὸ τοῦ ἀντιπλοιάρχου Ι. Ζαφειρόπουλου ἀποφασίζει :

Ι. Καθορίζει ἐπὶ τοῦ ὡς ἄνω τοπογραφιοῦ διαγράμματος :

α) Τὴν ὁριογραμμὴν τοῦ αἰγιαλοῦ δι' ἐρυθρᾶς συνεχοῦς πολυγωνικῆς γραμμῆς Σ, β, 1, 2, 3, 4, 5, 6, 7; 8 9 10 11 12, 13, 14, 15, τῆς ὁποίας αἱ κορυφαὶ ἐξασφαλίζονται δι' ἀποστάσεων ἀπὸ σταθερὰ σημεῖα

β) Τὴν ὁριογραμμὴν τῆς παραλίας διὰ συνεχοῦς κίτρινης πολυγωνικῆς γραμμῆς α', β', 1', 2', 3', 4', 5', 6', 7', 8', 9', 10', 11', 12', 13', 14' 15' 16' τῆς ὁποίας αἱ κορυφαὶ ἐξασφαλίζονται διὰ ἀποστάσεων ἀπὸ σταθερὰ σημεῖα.

2. Ἀποφαίνεται ὅτι δὲν ὑφίσταται παλαιὸς αἰγιαλός.

3. Ἀποφαίνεται ὅτι τὰ ἐπὶ τῆς ζώνης τῆς παραλίας ὑφιστάμενα κτίσματα δὲν ἐξαιροῦνται ταύτης.

Ἡ Ἐπιτροπὴ

Παναγιώτης Γιαννόπουλος, Νικόλαος Ἀσημάκης, Βασίλειος Παπαϊωάννου

Ἀθήνα, 13 Αὐγούστου 1982

Ο ΥΦΥΠΟΥΡΓΟΣ

ΠΑΝΑΓΙΩΤΗΣ ΡΟΥΜΕΛΙΩΤΗΣ

ΤΟΠΟΓΡΑΦΙΚΟ ΔΙΑΓΡΑΜΜΑ

Καθορισμού ορίων αιγιαλού και παραλίας

ΠΕΡΙΟΧΗ: Κάβος, Κόστας
ΚΟΙΝΟΤΗΤΑ: Πόρτο Χελίου
ΕΠΑΡΧΙΑ: Ερμιονίδας
ΟΙΚΟΝ. ΕΦΟΡΕΙΑ: Κρανιδίου
ΝΟΜΑΡΧΙΑ: Αργολίδας
ΕΝΔΙΑΦΕΡΟΜΕΝΟΣ: Αικατερίνη Καλλέργη

ΚΛΙΜΑΚΑ 1:500
ΙΣΟΔΙΑΣΤΑΣΗ 1.00μ

επαληθεύθηκε στό πεδίο για την ακρίβεια της αποτυπώσεως

ημερομηνία 4-9-1981

ο ελεγξας

ΘΕΩΡΗΘΗΚΕ

ημερομηνία 4-2-81

Ο ΑΤΤΝΑ


ο συντάξας


ΓΙΩΡΓΟΣ ΙΩΑΝ. ΜΟΥΤΑΦΗΣ
ΔΙΠΛΩΜΑΤΟΥΧΟΣ
ΑΓΡ. & ΤΟΠΟΓΡΑΦΟΣ ΜΗΧΑΝΙΚΟΣ


Νοέμβριος 1980


ΥΠΟΜΝΗΜΑ

1. Ταχυμετρική ἀφετηρία: [illegible]
2. Τριγωνομετρική ἐξάρτηση: Ἀνεξάρτητη ἀποτύπωση. Δέν ὑπάρχουν ὁρατά τριγωνομετρικά.
3. Συμβολισμοί:
   - α. σχίνο
   - β. [illegible]
   - γ. κολωνάκια
   - δ. πολυγωνομετρικοί στάσεις ὑλοποιημένες μέ τσιμέντινο βάθρο
   - ε. μονοπάτι
   - στ. περίφραξη
   - ζ. οἴκημα
   - η. βράχοι
4. Κόκκινη γραμμή: αἰγιαλός, κορυφές Σ1, 2, 3, 4, 5, 6, 7, 8, 9, 10, 11, 12, 13, 14, 15
5. Κίτρινη γραμμή: παραλία, κορυφές 1', 2', 3', 4', 5', 6', 7', 8', 9', 10', 11', 12', 13', 14', 15', 16'
6. Κυανή γραμμή: ἀκτογραμμή
7. Καθορισμός αἰγιαλοῦ & παραλίας Α.Ν. [illegible]
8. Ἐξαιροῦνται τῆς ζώνης τῆς παραλίας [illegible]
9. Ἀπόφαση Ἐπιτροπῆς 28-3-1981
   1. Ὁ Οἰκονομικός Ἔφορος Κρανιδίου
   2. Ὁ Δ.Τ.Υ.Ν. Ἀργολίδας
   3. Ὁ Λιμενάρχης Πόρτο Χελίου

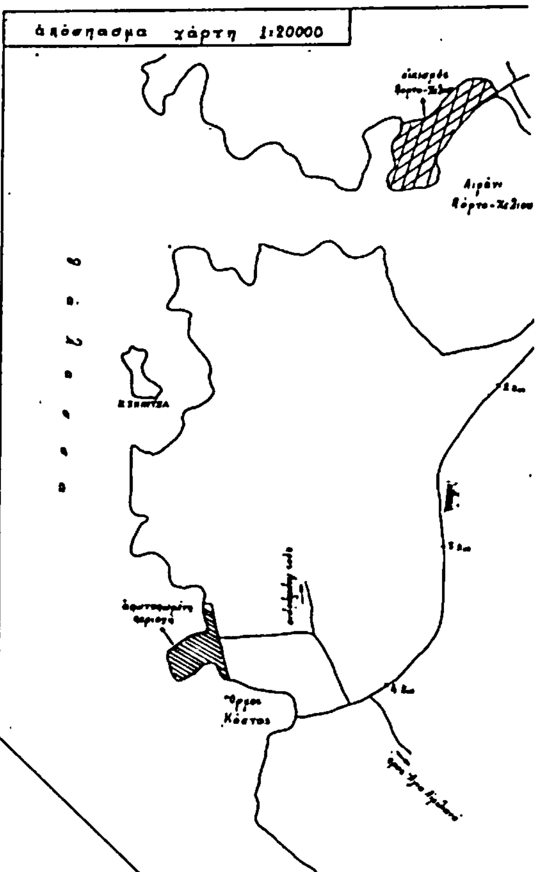

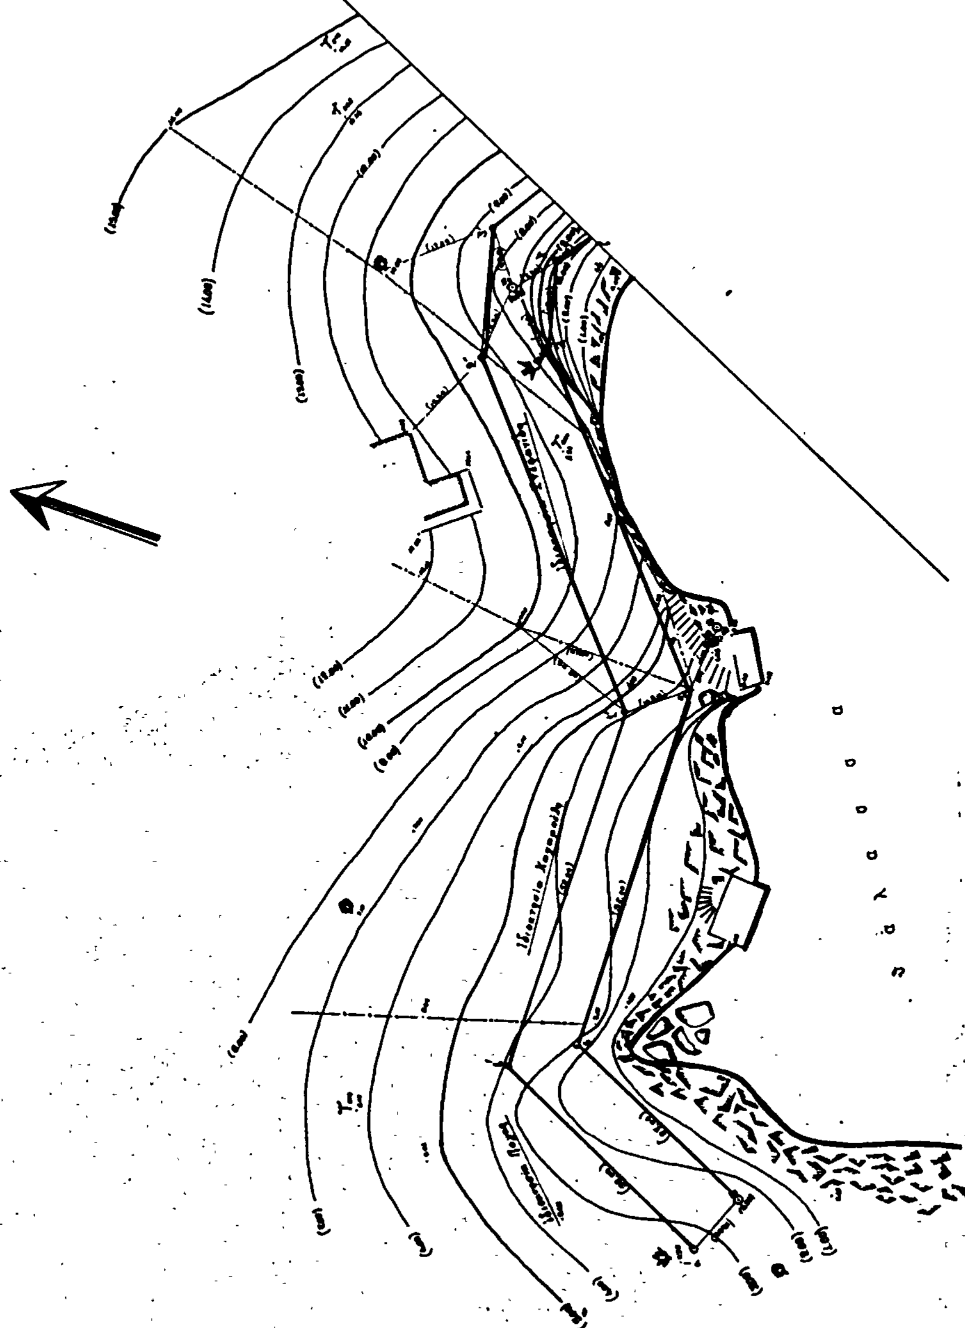

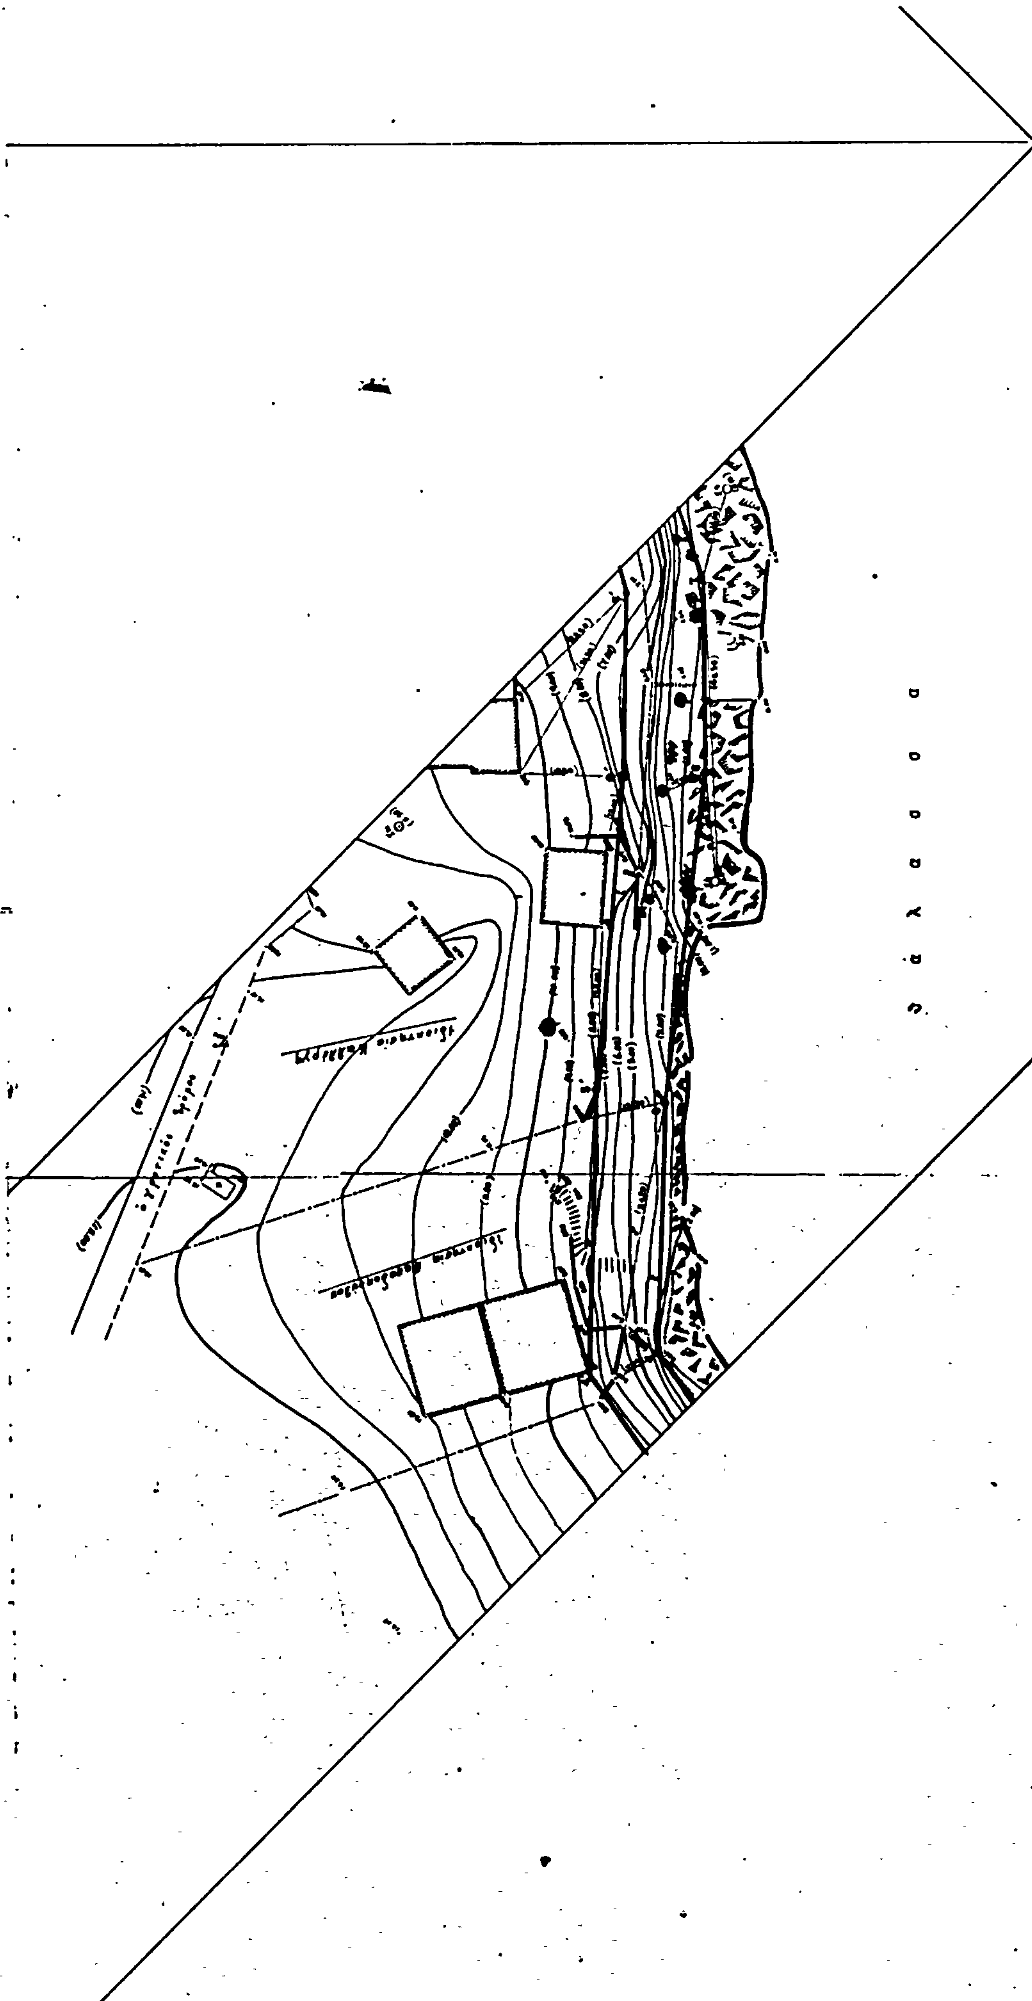
θάλασσα

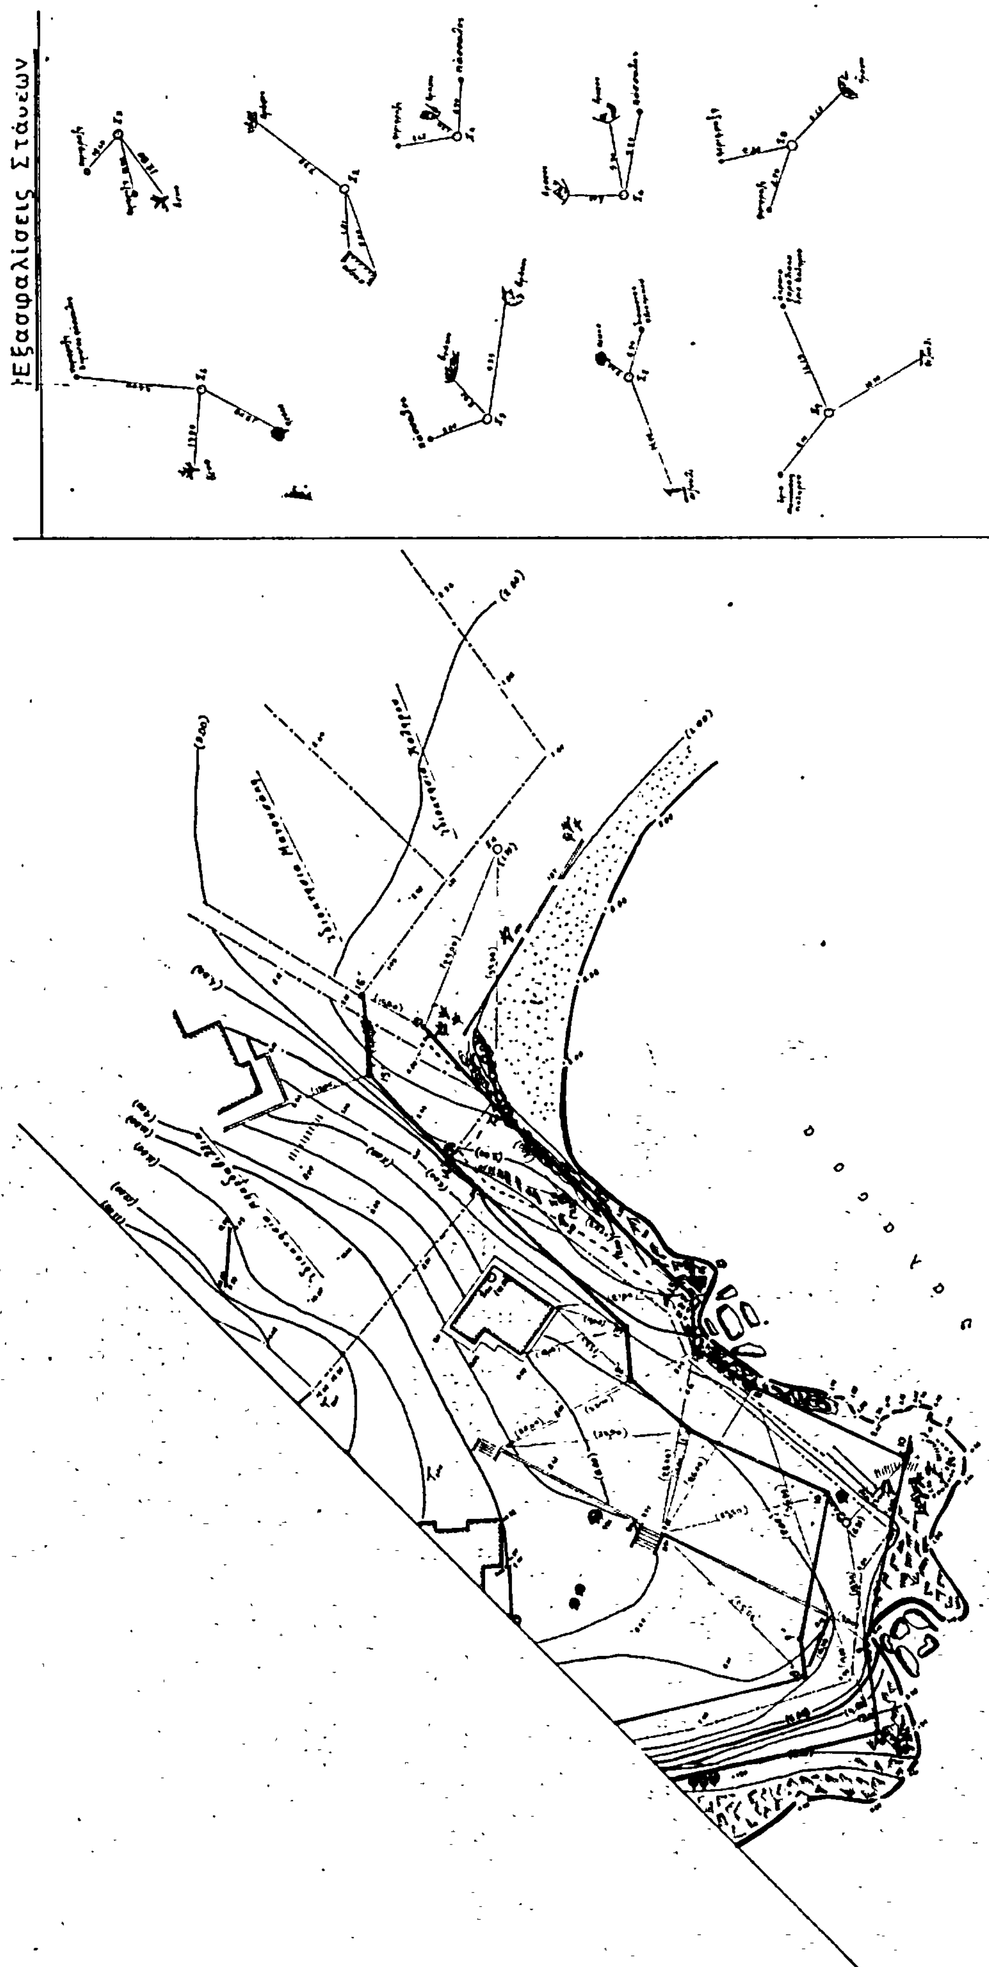
Έξασφαλίσεις Στάσεων

'Αριθ. Δ. 2705/769 (2)

Έγκριση δημιουργίας ζώνης παραλίας στή θέση «ΡΟΔΙΤΣΕΣ» Κτηματικής Περιφέρειας Δήμου Σαμίων.

Ο ΥΠΟΥΡΓΟΣ ΟΙΚΟΝΟΜΙΚΩΝ

Έχοντες ύπόψη :

1. Τίς διατάξεις τών παρ. 2 καί 5 τοϋ άρθρου 6 τοϋ Α.Ν. 2344/1940 «περί αίγιαλοϋ καί παραλίας ώς άντικαταστάθηκαν μέ τίς διατάξεις τοϋ άρθρου 13 τοϋ Νόμου 1078/1980.

2. Τή σύμφωνη γνώμη τοϋ Γενικοϋ 'Επιτελείου Ναυτικοϋ πού διατυπώθηκε στό 187. 2/523/80 1820/26.8.80 έγγραφό του.

3. Τή ΕΦ 4198/1.12.1980 άπόφαση τοϋ Νομάρχη Σάμου, μέ τήν όποία έπικυρώθηκε ή έκθεση τής 'Επιτροπής καί τό σχετικό τοπογραφικό διάγραμμα πού δημοσιεύθηκαν στό ύπ' άριθ. 40/28.1.1981 ΦΕΚ τ. Δ'

4, Τή 11355/12.7.1982 κοινή άπόφαση τοϋ Πρωθυπουργοϋ καί Ύπουργοϋ Οίκονομικών περί άνάθεσης άρμοδιοτήτων στούς Ύφυπουργούς Οίκονομικών» άποφασίζουμε :

'Εγκρίνουμε γιά τήν προσαύξηση τοϋ αίγιαλοϋ τή δημιουργία ζώνης παραλίας στή θέση «ΡΟΔΙΤΣΕΣ τής Κτηματικής περιφέρειας Δήμου Σαμίων όπως αύτή καθορίστηκε άπό τήν άρμόδια 'Επιτροπή τοϋ άρθρου 74 τοϋ 636/1977 Π. Δ/τος καί είκονίζεται στό άπό 28.2.1979 καί μέ κλίμακα 1:500 τοπογραφικό καί ύψομετρικό διάγραμμα τοϋ τοπογράφου μηχανικοϋ Στ. Ροδίτση τό όποίο έχει θεωρηθεί άπό τή Δ/νση Τεχν. Ύπηρεσιών Νομαρχίας Σάμου τήν 10.5.79 καί συνοδεύει τήν άπό 27.6.1980 έκθεση τής έν λόγω 'Επιτροπής.

'Η παρούσα άπόφαση μαζί μέ τήν Έκθεση τής 'Επιτροπής καί τό τοπογραφικό διάγραμμα νά δημοσιευθοϋν στήν 'Εφημερίδα τής Κυβέρνησης (άρθρ. 13 Νόμου 1078/1980)

ΕΚΘΕΣΗ

'Επιτροπής καθορισμοϋ όριογραμμής αίγιαλοϋ καί παραλίας στή θέση « Ροδίτσες» περιοχής Πόλεως Σάμου.

'Η 'Επιτροπή, σύμφωνα μέ τό άρθρο 10 τοϋ ΑΝ 1540/1980 όπως τροποποιήθηκε άπό τό άρθρο 5 παρ. 2 τοϋ ΑΝ 263/22.1.68 γιά τόν καθορισμό αίγιαλοϋ καί παραλίας πού άποτελεϊται άπό τούς :

1. Θεόδωρο Κηρύκο, Οίκονομικό Έφορο Σάμου
2. Χρήστο 'Αποστολάκη Ύπολιμενάρχη Σάμου
3. 'Αριστομένη Σεχιώτη Δ/ντή Τεχνικών Ύπηρεσιών

συγκεντρώθηκε στά γραφεία τής Οίκονομικής 'Εφορίας Σάμου τήν 27.6.1980 καί χάραξε, πάνω στό Τοπογραφικό διάγραμμα πού συντάχθηκε άπό τόν Στυλιανό Ροδίτη, Τοπογράφο μηχανικό τήν 28.2.1976 τίς όριογραμμές αίγιαλοϋ καί παραλίας περιοχής «Ροδίτσες» Σάμου. Προηγουμένως ή έπιτροπή πήγε έπί τόπου καί καθώρισε τά όρια τών όριογραμμών αίγιαλοϋ καί παραλίας στό έδαφος.

Τό τοπογραφικό διάγραμμα τής περιοχής έλέγχθηκε στό ύπαιθρο γιά τήν άκρίβεια τής άποτυπώσεως καί θεωρήθηκε τήν 20.6.1980 άπό τό Δ/νση Τεχνικών Ύπηρ. Σάμου.

'Η όλη έργασία έπαναλαμβάνεται γιά δεύτερη φορά τά όρια δέ πού είχαν προταθεί τή πρώτη φορά δέν έγιναν δεκτά άπό τό Γενικό 'Επιτελείο Ναυτικοϋ τό όποίο έπέστρεψε τά σχετικά δικαιολογητικά μέ τό ύπ' άριθμ. Φ187-2/457/ΣΙ 664/9 'Ιουλίου 1979 έγγραφό του.

'Ο καθορισμός έγινε σύμφωνα μέ τόν ΑΝ 2344/40 «περί αίγιαλοϋ καί παραλίας καί σύμφωνα μέ τίς ύποδείξεις τοϋ Γ.Ε.Ν.

Κατόπιν αύτών οί όριογραμμές χαράχθηκαν στό τοπογραφικό διάγραμμα ώς έξής :

1. 'Η όριογραμμή αίγιαλοϋ μέ κόκκινη συνεχή πολυγωνική γραμμή οί δέ κορυφές της 1 έως 12 έξασφαλίσθηκαν άπό σταθερά σημεία.


2. 'Η όριογραμμή παραλίας μέ κίτρινη συνεχή πολυγωνική γραμμή οί κορυφές της 1' έως 12' έξασφαλίσθηκαν έπίσης άπό σταθερά σημεία


Στόν καθορισμό τής ζώνης παραλίας έχει ληφθεί ύπόψη ή παρ. 5 τοϋ ΑΝ 2344/40 καί ή ΓΝΣΚ 630/64 καί ώς έκ τούτου τό μέν πλάτος της διατηρήθηκε ίσο μέ 10 μ. τά κτίσματα δέ πού βρίσκονται μέσα στό πλάτος τής ζώνης παραλίας έξαιρέθηκαν αύτής.

'Η 'Επιτροπή
Θεόδωρο Κηρύκο, Χρήστο 'Αποστολάκη
'Αριστομένη Σχιώτη

'Αθήνα, 13 Αύγούστου 1982


Ο ΥΦΥΠΟΥΡΓΟΣ
ΠΑΝΑΓΙΩΤΗΣ ΡΟΥΜΕΛΙΩΤΗΣ

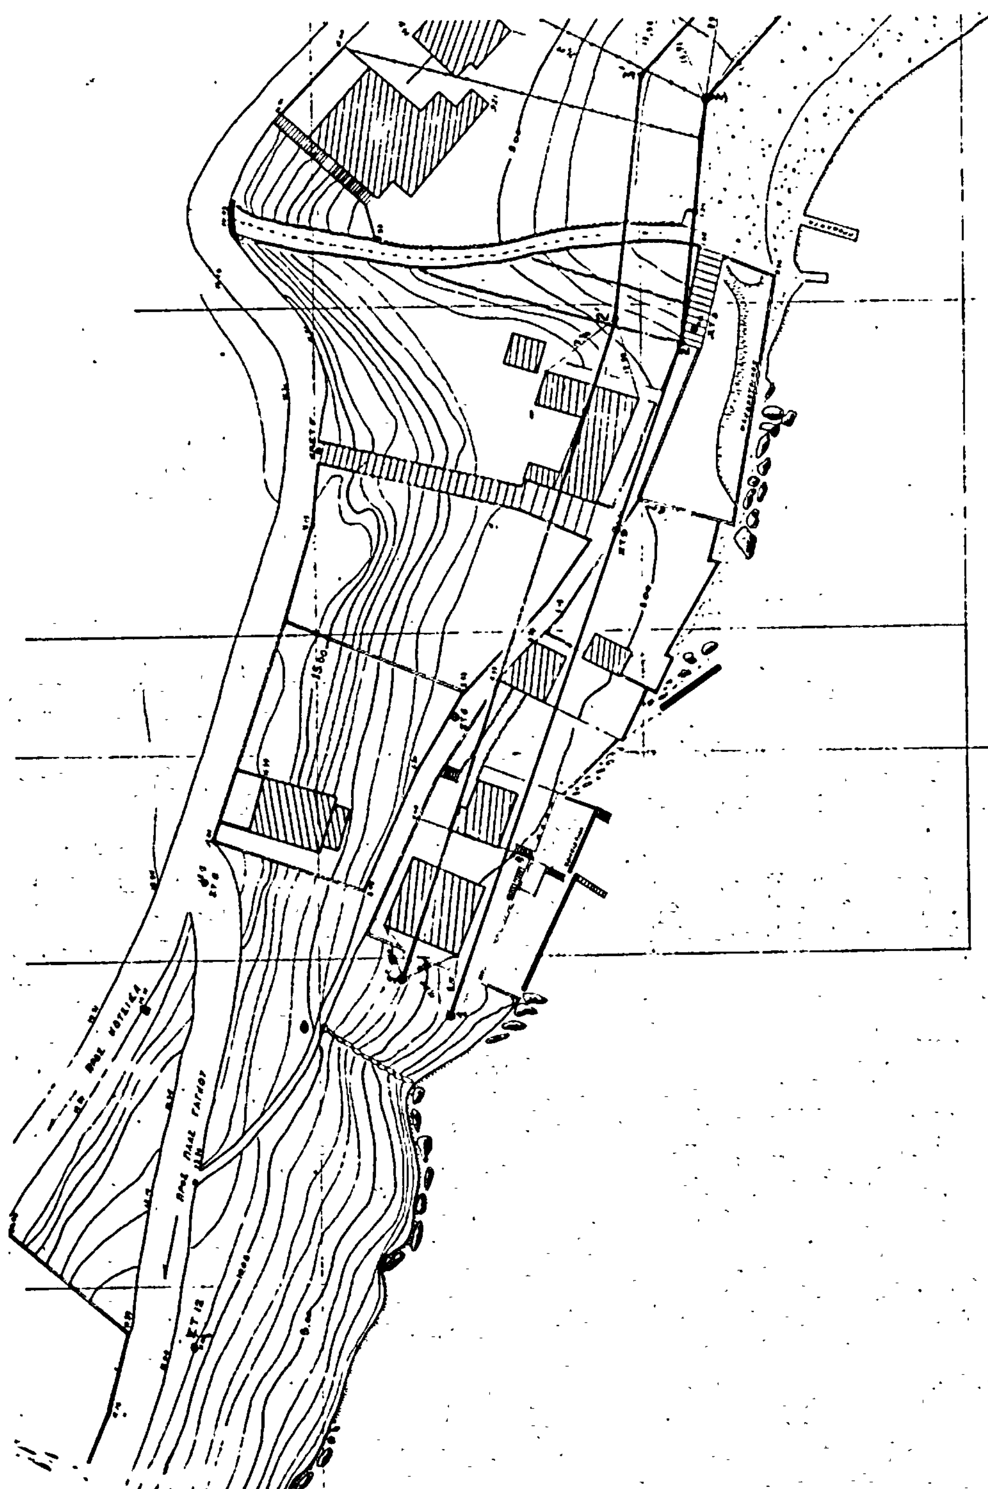
θάλασσα

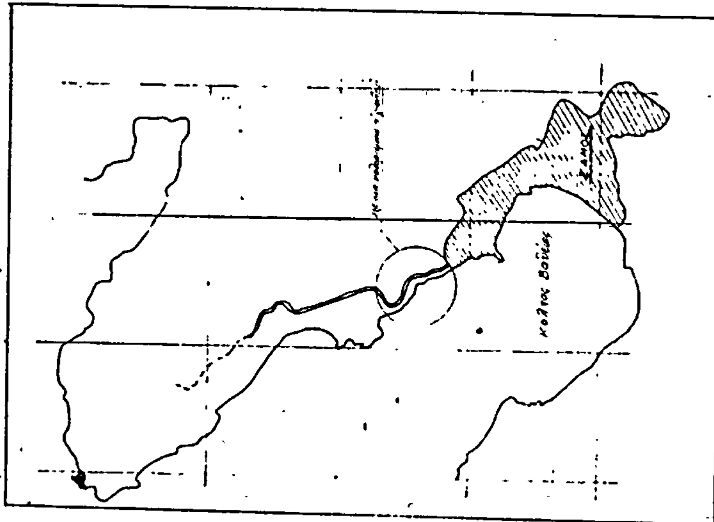

ΑΠΟΣΠΑΣΜΑ ΧΑΡΤΟΥ
ΚΛ 1:25000

ΧΩΡΟΣ ΝΟΣΟΚΟΜΕΙΟΥ

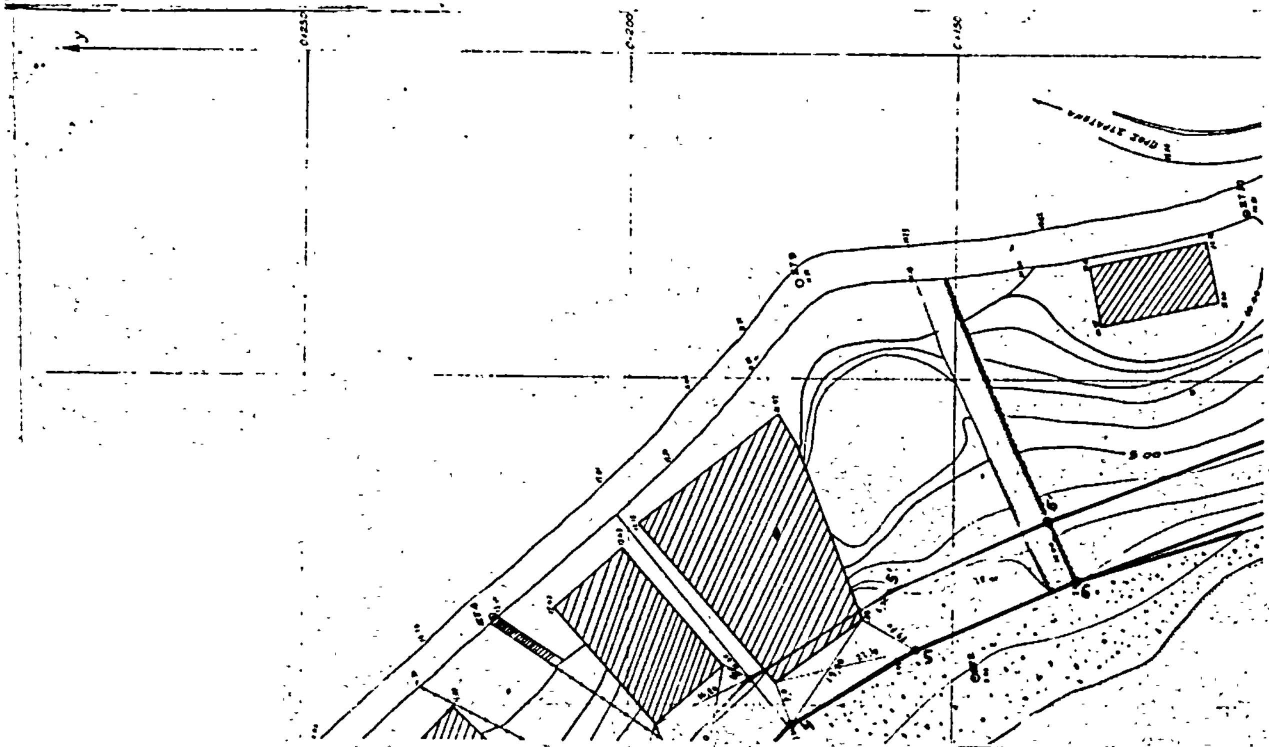

ΤΟΠΟΓΡΑΦΙΚΟ ΔΙΑΓΡΑΜΜΑ
ΚΛΙΜΑΚΑ 1500

ΠΕΡΙΟΧΗΣ 'ΡΟΔΙΤΣΕΣ' ΣΑΜΟΥ

ΘΕΩΡΗΘΗΚΕ
Σαμος 10-5-1979
Ο Δ/ντης Τεχνικών Υπηρεσιών
Νομαρχιας Σάμου



Σάμος
Ο συνταξας
Ροδίτης Στυλιανός
Τοπογρ. Μηχαν.

Ὑπόμνημα


1. Τό διάγραμμα συντάχθηκε γιά τόν καθορισμό ὁριογραμμῶν αἰγιαλοῦ καί παραλίας
2. Ἐλέγχθηκε στό ὕπαιθρο ἀπό τή Δ/νση Τεχνικῶν Ὑπηρεσιῶν γιά τήν ἀκρίβεια τῆς ἀποτυπώσεως
3. Συνοδεύει τήν ἀπό 10-5-1979 ἔκθεση τῆς Ἐπιτροπῆς καθορισμοῦ
4. Γιά τή σύνταξη τοῦ διαγράμματος ἐπιλέχτηκε αὐθαίρετο σύστημα συντεταγμένων μέ ἀρχή τό σημεῖο προσανατολισμοῦ Σ.Π.
5. Ἡ κατεύθυνση τοῦ ἄξονα τῶν Y πού συμπίπτει μέ τό Βορρᾶ ὁρίζεται μέ τήν διεύθυνση ἀπό Σ.Π πρός τήν ἀριστερότερη γωνία τοῦ Δασονομείου
6. Ἡ ὁριογραμμή τοῦ αἰγιαλοῦ χαράχθηκε βάσει τοῦ ἄρθρου ΑΝ 2344/40
7. Τίς ζῶνες τῆς παραλίας ἐξαιροῦνται τά ὑπάρχοντα σ' αὐτήν κτίσματα σύμφωνα μέ τήν ΓΝΣΚ 630/64
8. Οἱ κορυφές 1 καί 1' ταυτίζονται ἀντιστοίχως μέ τίς κορυφές 26 καί 27' τοῦ αἰγιαλοῦ καί παραλίας περιοχῆς Γάγγου πού ἔχει ὁρισθεῖ μέ τό ὑπ' ἀριθμ. Φ1072/136/78 Σ 2633/4.12.78 ἔγγραφο του Γ.Ε.Ν

Ὁριογραμμή αἰγιαλοῦ

Ὁριογραμμή παραλίας

Η ΕΠΙΤΡΟΠΗ

1 Θεόδωρος Κηρύκος Οἰκονομικός Ἔφορος Σάμου
2 Ἀριστομένης Σεχιώτης Δ/ντής Τεχνικῶν Υπηρεσιῶν
3 Χρῆστος Ἀποστολάκης Ὑπολ/ιμενάρχης Σάμου

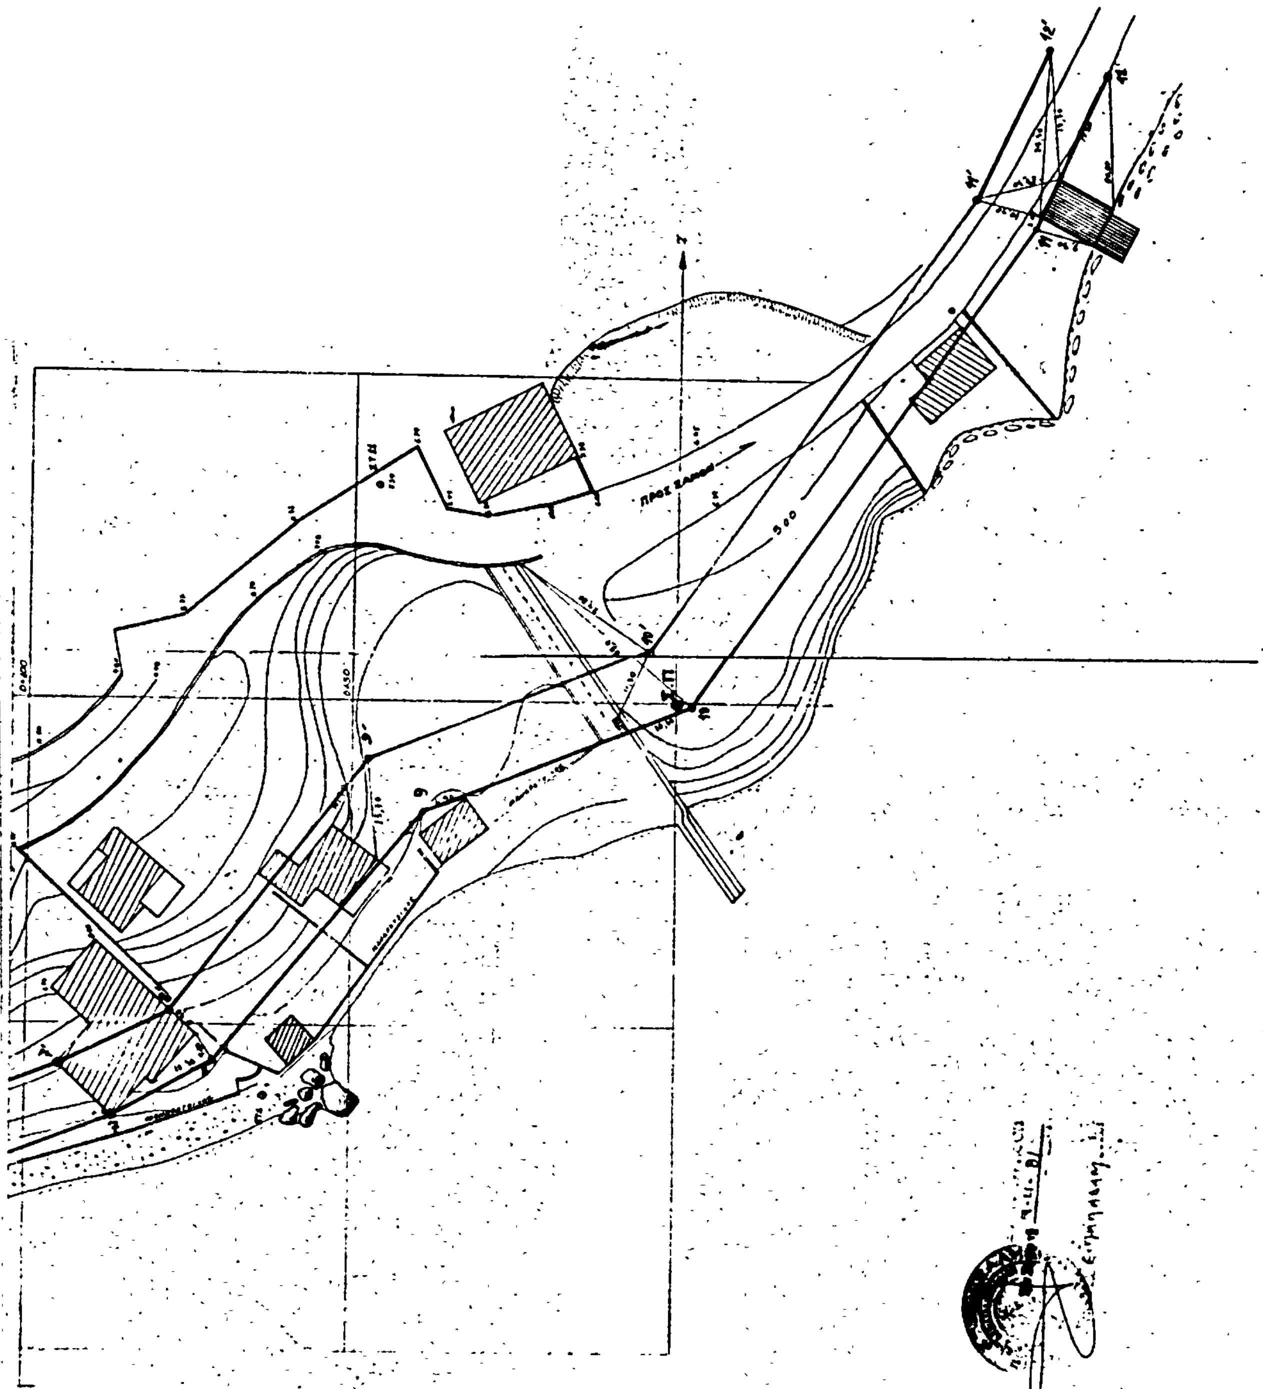
ΠΡΟΣ ΕΛΑΦΙ

'Αριθ. Χ.214/294 (3)

Έγκριση δημιουργίας ζώνης παραλίας στή θέση «ΜΑΥΡΟ ΚΕΦΑΛΙ» Σταυρού 'Ακρωτηρίου Ν. Χανίων»

Ο ΥΠΟΥΡΓΟΣ ΟΙΚΟΝΟΜΙΚΩΝ

Έχοντες υπόψη:

1. Τίς διατάξεις τών παρ. 2 καί 5 τοῦ ἄρθρου 6 τοῦ Α. Ν. 2344/1940 «περί αἰγιαλοῦ καί παραλίας» ὡς ἀντικαταστάθηκαν μέ τίς διατάξεις τοῦ ἄρθρου 13 τοῦ Νόμου 1078/1980

2. Τή σύμφωνη γνώμη τοῦ Γενικοῦ 'Επιτελείου Ναυτικοῦ πού διατυπώθηκε στό Φ 1872/636/81 ἔγγραφό του.

2. Τή 17538/27.10.81 ἀπόφαση τοῦ Νομάρχη Χανίων μέ τήν ὁποία ἐπικυρώθηκαν ἡ ἔκθεση τῆς 'Επιτροπῆς καί τό σχετικό τοπογραφικό διάγραμμα πού δημοσιεύθηκαν στό ὑπ' ἀριθ. 752 /21-12/81 ΦΕΚ τ. Δ'

4. Τή 11355/12.7.82 κοινή ἀπόφαση τῶν Πρωθυπουργοῦ καί 'Υπουργοῦ Οἰκονομικῶν περί ἀνάθεσης ἁρμοδιοτήτων στούς 'Υφυπουργούς Οἰκονομικῶν ἀποφασίζουμε:

'Εγκρίνουμε γιά τήν προσαύξηση τοῦ αἰγιαλοῦ τή δημιουργία ζώνης παραλίας στή θέση «ΜΑΥΡΟ ΚΕΦΑΛΙ» Σταυροῦ 'Ακρωτηρίου Ν. Χανίων. ὅπως αὐτή καθορίστηκε ἀπό τήν ἁρμόδια 'Επιτροπή τοῦ ἄρθρου 74 τοῦ 636/1977 Π. Δ/τος καί εἰκονίζεται στό ἀπό 'Ιούλιο 1980 καί μέ κλίμακα 1:500 τοπογραφικό καί ὑψομετρικό διάγραμμα τοῦ Πολιτικοῦ Μηχανικοῦ Κ. Κοσκινᾶ τό ὁποῖο ἔχει θεωρηθεῖ ἀπό τόν Δ/ντή Τεχν. 'Υπηρεσιῶν Ν. Χανίων τῆς 31.7.81 καί συνοδεύει τήν ἀπό 31.7.81 ἔκθενη τῆς ἐν λόγῳ 'Επιτροπῆς.

'Η παρουσα ἀπόφαση μαζί μέ τήν Έκθεση τῆς 'Επιτροπῆς καί τό τοπογραφικό διάγραμμα νά δημοσιευθοῦν στήν 'Εφημερίδα τῆς Κυβέρνησης (ἄρθρο 13 Νόμου 1078/1980)

ΕΚΘΕΣΙΣ

'Επιτροπῆς καθορισμοῦ τῶν ὁρίων τοῦ αἰγιαλοῦ (ἄρθρο 74 Π. Δ. 636/1977)

Διά τόν καθορισμόν τό πρῶτον τῶν ὁρίων τοῦ αἰγιαλοῦ στή θέση «Μαῦρο Κεφάλι περιοχῆς Σταυροῦ 'Ακρωτηρίου Χανίων πρό τῆς ἰδιοκτησίας Χρήστου Κασαπάκη κλπ.

'Εν Χανίοις σήμερον τήν 31ην τοῦ μηνός 'Ιουλίου 1981 οἱ ὑπογεγραμμένοι:

1. Στυλιανός Καρκαβάτσος ἀναπλ. Οἰκον. 'Εφόρου Χανίων, ὡς Πρόεδρος.

2. Αἰκατερίνη Τζούγκαρη ἀναπλ. Δ/ντοῦ Τεχν. 'Υπηρεσιῶν Χανίων, ὡς μέλος.

3. Τριαντάφυλλος Χαλκιᾶς, 'Υπολ/ρχης Χανίων, ὡς μέλος, ἀποτελοῦντες τήν ἐπιτροπήν καθορισμοῦ τῶν ὁρίων τοῦ αἰγιαλοῦ, μετέβημεν ἐκ νέου στήν ἀναφερομένην περιοχήν τήν 4.12.1980 καί

Λαβόντες ὑπ' ὄψιν:

1. Τήν ἀπό 29.7.1980 αἴτηση τῶν Χρήστου καί Εὐαγγελίας Κασαπάκη, διά τῆς ὁποίας ζητεῖται ὁ καθορισμός τῶν ὁρίων τοῦ αἰγιαλοῦ στήν ἀνωτέρω θέση.

2. Τό ὑπό τοῦ πολ/κοῦ μηχ/κοῦ Κ. Κοσκινᾶ συνταχθέν τόν 'Ιούλιον 1980 τοπογραφικό ὑψομετρικό διάγραμμα σέ κλίμακα 1:500 ἠλεγμένον γιά τήν ἀκρίβεια τῆς ἀποτυπώσεως ὑπό τῆς Τοπ/φου Μηχ/κοῦ Αἰκατερίνης Τζούγκαρη καί θεωρηθέν τήν 31.7.1981 ἀπό τόν Δ/ντή Τεχν. 'Υπηρ. Νομοῦ Χανίων.

3. Τίς διατάξεις τοῦ Α. Ν. 2344/40 ὡς σήμερα ἰσχύει.

4. Τό ἔγγραφο τοῦ Γ.Ε.Ν. ἀριθμ. Φ. 187.2/164/23.3.1981

5. Τήν ἐκ τῶν ἐπιτοπίων μεταβάσεων σχηματισθεῖσαν ἀντίληψιν περί τοῦ πλάτους τῆς βρεχομένης ζώνης τῆς ξηρᾶς ὑπό τῶν μελῶν τῆς ἐπιτροπῆς.

6. Τό γεγονός ὅτι ὁλόκληρος σχεδόν ἡ περιοχή εἶναι βραχώδης καί ἄγονος

7. Τά ἔγγραφα τοῦ Γ.Ε.Ν. ἀριθμ. Φ 187/631/77 καί 187.2/253/78 ἀποφασίζει:

1. Καθορίζει ἐπί τοῦ ὡς ἄνω τοπογραφικοῦ διαγράμματος:

α) Τήν ὁριογραμμήν τοῦ αἰγιαλοῦ δι' ἐρυθρᾶς συνεχοῦς πολυγωνικῆς γραμμῆς 1, 2, 3, 4, 5, 6, 7, 8, 9, 10, 11, 12, 13, 14 καί 15 τῆς ὁποίας αἱ κορυφαί ἐξασφαλίζονται δι' ἀποστάσεως ἀπό σταθερά σημεῖα.

β) Τήν ὁριογραμμήν τῆς παραλίας διά συνεχοῦς κιτρίνης πολυγωνικῆς γραμμῆς 1', 2', 3', 4', 5', 6', 7', 8', 9', 10' 11', 12', 13', 14'. 15', 16', 17', 18', 19', 20', 21', 22' καί 23' τῆς ὁποίας αἱ κορυφαί ἐξασφαλίζονται ὡς ἀνωτέρω


2. 'Αποφαίνεται ὅτι δέν ὑφίσταται παλαιός αἰγιαλός.

3. 'Εξαιρεῖ ἐκ τῆς ζώνης τῆς παραλίας τά εἰς αὐτήν ὑπάρχοντα κτίσματα ἤ τμήματα αὐτῶν.

'Η 'Επιτροπή
ΣΤΥΛ. ΚΑΡΚΑΒΑΤΣΟΣ
ΑΙΚΑΤΕΡΙΝΗ ΤΖΟΥΓΚΑΡΗ
ΤΡΙΑΝΤ. ΧΑΛΚΙΑΣ

'Αθήνα, 13 Αὐγούστου 1982

Ο ΥΦΥΠΟΥΡΓΟΣ
ΠΑΝΑΓΙΩΤΗΣ ΡΟΥΜΕΛΙΩΤΗΣ

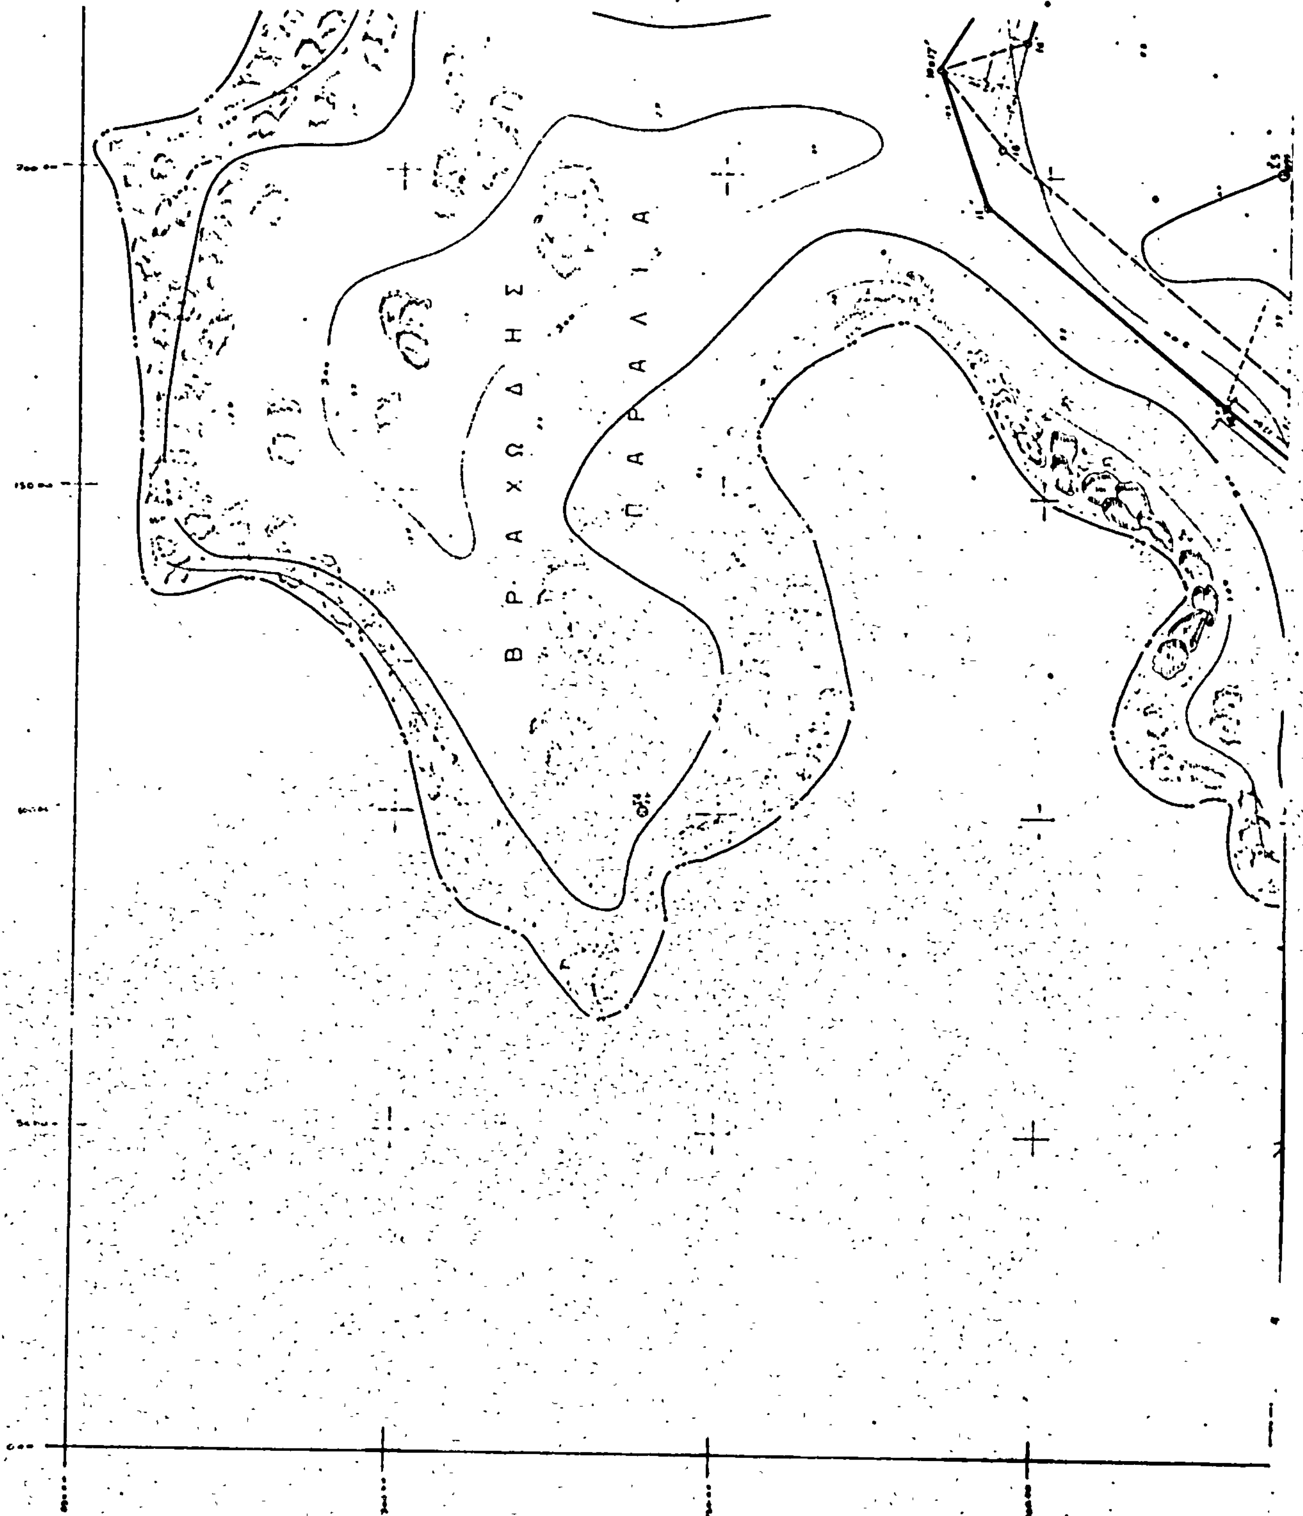
ΒΡΑΧΩΔΗΣ
ΠΑΡΑΛΙΑ

ΤΟΠΟΓΡΑΦΙΚΟΝ ΔΙΑΓΡΑΜΜΑ

ΚΑΘΟΡΙΣΜΟΥ ΟΡΙΩΝ ΑΙΓΙΑΛΟΥ-ΠΑΡΑΛΙΑΣ

ΠΕΡΙΟΧΗ "ΜΑΥΡΟ ΚΕΦΑΛΙ" ΣΤΑΥΡΟΥ ΑΚΡΩΤΗΡΙΟΥ

ΕΝΔΙΑΦΕΡΟΜΕΝΟΙ Χρ Κασαπάκης, Α/φοί Λαγωνικάκη &
Ζαχ Σιβαρόπουλος

ΚΟΙΝΟΤΗΣ ΚΟΥΝΟΥΠΙΔΙΑΝΩΝ

ΕΠΑΡΧΙΑ ΚΥΔΩΝΙΑΣ

ΑΡΜΟΔΙΑ ΟΙΚΟΝ. ΕΦΟΡΙΑ ΧΑΝΙΩΝ

ΝΟΜΑΡΧΙΑ ΧΑΝΙΩΝ

ΚΛΙΜΑΞ 1:500

Ισοδιάστασις 1μ.

ΥΨΟΜ. ΑΦΕΤΗΡΙΑ ΕΠΙΦ. ΘΑΛΑΣΣΗΣ


ΤΡΙΓΩΝΟΜ. ΕΞΑΡΤΗΣΙΣ ΔΕΝ ΥΠΑΡΧΕΙ

ΧΑΝΙΑ ΙΟΥΛΙΟΣ 1980

Ο ΣΥΝΤΑΞΑΣ

ΕΞΕΤΑΣΘΗ ΗΛΕΓΧΘΗ


ΑΠΟΣΠΑΣΜΑ ΕΚ ΤΟΥ ΧΑΡΤΟΥ
ΚΛΙΜΑΞ 1:50000

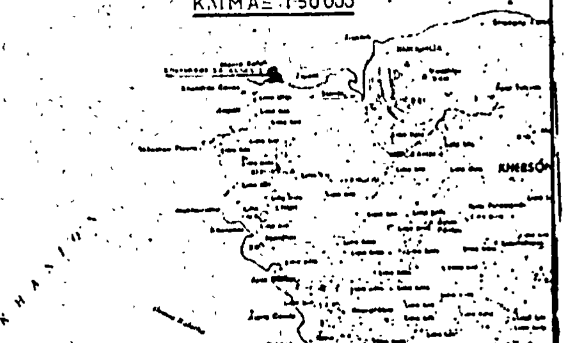

Καθορίζεται το πλάτ...

Ηλ. Τζουγκαρη

Ηλ. Τζουγκάρη

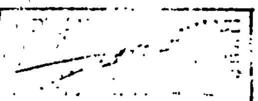

-Εθεωρήθη τῃ 31.7.1981
Ο Δ/ντής Τεχνικών Υπηρεσιών

-Εθεωρήθη και εγκρίνεται
διά τον καθορισμόν του διαγραμμένου
αιγιαλού και παραλίας.
Χανιά 23-10-1981
Ο Νομάρχης

Γ. ΧΑΡΑΛΑΜΠΟΠΟΥΛΟΣ

ΑΜΟΣ

